

skala 1:100



BUDYNEK

Mieszkalny Wielorodzinny
TYCHY ul.Honoraty/Dunikowskiego

B1

OZNACZENIE MIESZKANIA

K1.MD2

KONDYGNACJA

PARTER


POWIERZCHNIA
MIESZKANIA

73,05m² 4-pokoje

POWIERZCHNIA
TARASY/BALKONY/OGRODKI

---/9,5m²/ 29,3m²

USYTUOWANIE MIESZKANIA W BUDYNKU

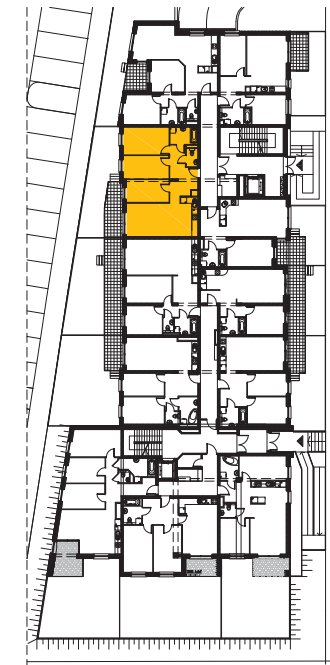

K1.MD2

Zestawienie powierzchni

Numer	Nazwa	Powierzchnia
107	POKÓJ DZIENNY + ANEKS KUCHENNY	24.00 m ²
108	POKÓJ	9.23 m ²
109	POKÓJ	10.11 m ²
110	POKÓJ	12.13 m ²
111	HOL+GARDER.	11.08 m ²
112	ŁAZIENKA	4.55 m ²
113	WC	1.95 m ²
		73.05 m ²

UWAGA!

Na etapie projektu wykonawczego i realizacji obiektu mogą wystąpić korekty w powierzchni lokalu i układzie ścian.

UWAGA!

Przedstawiona aranżacja meblowania mieszkań jest przykładowa i ma charakter poglądowy.

BIURO ARCHITEKTONICZNO - BUDOWLANE

Szymon SOLARCZYK 43-100 TYCHY, ul. Paprocańska 112/8 e-mail: eks-projekt@o2.pl tel. 504 145 300