

skala 1:100



BUDYNEK

Mieszkalny Wielorodzinny
TYCHY ul.Honoraty/Dunikowskiego

B1

OZNACZENIE MIESZKANIA

K1.MM3

KONDYGNACJA

PARTER

POWIERZCHNIA
MIESZKANIA


47,15m² 2-pokoje

POWIERZCHNIA

TARASY/BALKONY/OGRODKI

---/7,7m²/ 16,6m²

USYTUOWANIE MIESZKANIA W BUDYNKU

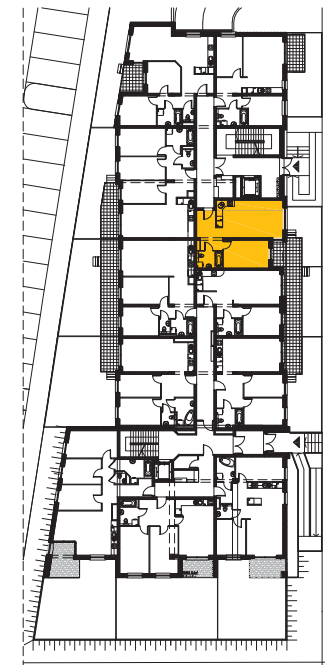

K1.MM3

Zestawienie powierzchni

Numer	Nazwa	Powierzchnia
114	POKÓJ DZIENNY + ANEKS KUCHENNY	23.94 m2
115	POKÓJ	12.07 m2
116	HOL+GARDER.	7.05 m2
117	ŁAZIENKA	4.08 m2
		47.15 m2

UWAGA!

Na etapie projektu wykonawczego i realizacji obiektu mogą wystąpić korekty w powierzchni lokalu i układzie ścian.

UWAGA!

Przedstawiona aranżacja meblowania mieszkań jest przykładowa i ma charakter poglądowy.

BIURO ARCHITEKTONICZNO - BUDOWLANE

Szymon SOLARCZYK 43-100 TYCHY, ul. Paprociarska 112/8 e-mail: eks-projekt@o2.pl tel. 504 145 300