

skala 1:100



BUDYNEK

Mieszkalny Wielorodzinny
TYCHY ul.Honoraty/Dunikowskiego

B1

OZNACZENIE MIESZKANIA

K1.MS4

KONDYGNACJA

PARTER


POWIERZCHNIA
MIESZKANIA

54,02m² 3-pokoje

POWIERZCHNIA
TARASY/BALKONY/OGRODKI

---/6,8m²/ 22,6m²

USYTUOWANIE MIESZKANIA W BUDYNKU

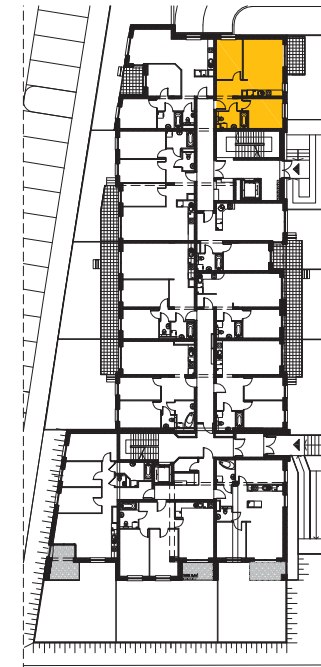

K1.MS4

Zestawienie powierzchni

Numer	Nazwa	Powierzchnia
118	POKÓJ DZIENNY + ANEKS KUCHENNY	21.16 m ²
119	POKÓJ	10.46 m ²
120	POKÓJ	10.02 m ²
121	HOL+GARDER.	7.60 m ²
122	ŁAZIENKA	4.78 m ²
		54.02 m ²

UWAGA!

Na etapie projektu wykonawczego i realizacji obiektu mogą wystąpić korekty w powierzchni lokalu i układzie ścian.

UWAGA!

Przedstawiona aranżacja meblowania mieszkań jest przykładowa i ma charakter poglądowy.

BIURO ARCHITEKTONICZNO - BUDOWLANE

Szymon SOLARCZYK 43-100 TYCHY, ul. Paprociarska 112/8 e-mail: eks-projekt@o2.pl tel. 504 145 300