

skala 1:100



BUDYNEK
Mieszkalny Wielorodzinny
TYCHY ul.Honoraty/Dunikowskiego

B1

OZNACZENIE MIESZKANIA

K2.MM27

KONDYGNACJA

PARTER


POWIERZCHNIA
MIESZKANIA

44,16m² 2-pokoje

POWIERZCHNIA
TARASY/BALKONY/OGRODKI

---/12,5m²/14,0m²

**USYTUOWANIE
MIESZKANIA W BUDYNKU**

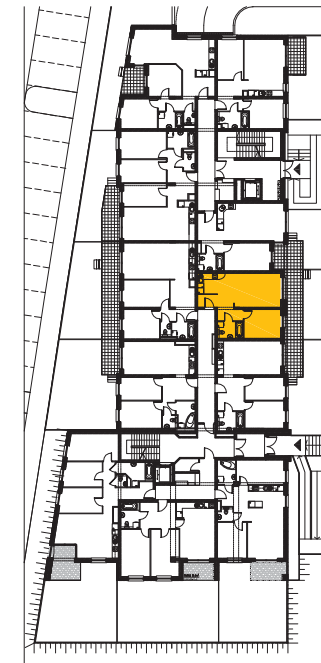

K2.MM27

Zestawienie powierzchni

Numer	Nazwa	Powierzchnia
159	POKÓJ DZIENNY + ANEKS KUCHENNY	26.86 m ²
160	POKÓJ	10.13 m ²
161	HOL+GARDER.	3.08 m ²
162	ŁAZIENKA	4.09 m ²
		44.16 m ²

UWAGA!

Na etapie projektu wykonawczego i realizacji obiektu mogą wystąpić korekty w powierzchni lokalu i układzie ścian.

UWAGA!

Przedstawiona aranżacja meblowania mieszkań jest przykładowa i ma charakter poglądowy.

BIURO ARCHITEKTONICZNO - BUDOWLANE

Szymon SOLARCZYK 43-100 TYCHY, ul. Paprocańska 112/8 e-mail: eks-projekt@o2.pl tel. 504 145 300