

skala 1:100



**BUDYNEK**  
Mieszkalny Wielorodzinny  
TYCHY ul.Honoraty/Dunikowskiego

**B1**

OZNACZENIE MIESZKANIA

K2.MS21

KONDYGNACJA

PARTER


POWIERZCHNIA  
MIESZKANIA

**62,19m<sup>2</sup>** 3-pokoje

POWIERZCHNIA  
TARASY/BALKONY/OGRODKI

--/17,3m<sup>2</sup>/33,8m<sup>2</sup>

**USYTUOWANIE  
MIESZKANIA W BUDYNKU**

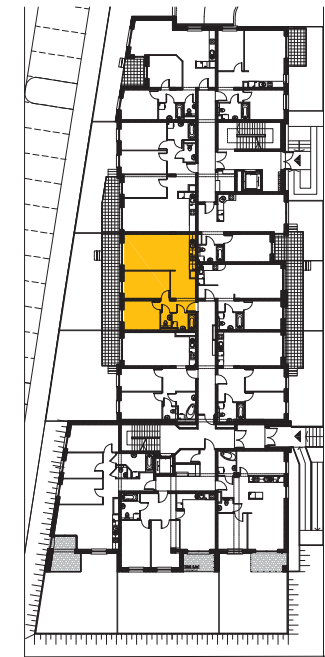

K2.MS21

**Zestawienie powierzchni**

Numer	Nazwa	Powierzchnia
123	POKÓJ DZIENNY + ANEKS KUCHENNY	24.83 m <sup>2</sup>
124	POKÓJ	11.93 m <sup>2</sup>
125	POKÓJ	10.02 m <sup>2</sup>
126	HOL+GARDER.	10.40 m <sup>2</sup>
127	ŁAZIENKA	3.58 m <sup>2</sup>
128	WC	1.41 m <sup>2</sup>
		62.19 m <sup>2</sup>

**UWAGA!**

Na etapie projektu wykonawczego i realizacji obiektu mogą wystąpić korekty w powierzchni lokalu i układzie ścian.

**UWAGA!**

Prezentowana aranżacja meblowania mieszkań jest przykładowa i ma charakter poglądowy.

**BIURO ARCHITEKTONICZNO - BUDOWLANE**

Szymon SOLARCZYK 43-100 TYCHY, ul. Paprociańska 112/8 e-mail: eks-projekt@o2.pl tel. 504 145 300