



**BUDYNEK**  
Mieszkalny Wielorodzinny  
TYCHY ul.Honoraty/Dunikowskiego

**B1**

OZNACZENIE MIESZKANIA

K2.MS22

KONDYGNACJA

PARTER


POWIERZCHNIA  
MIESZKANIA

**57,11m<sup>2</sup>** 3-pokoje

POWIERZCHNIA


TARASY/BALKONY/OGRODKI

**--/6,4m<sup>2</sup>/52,6m<sup>2</sup>**

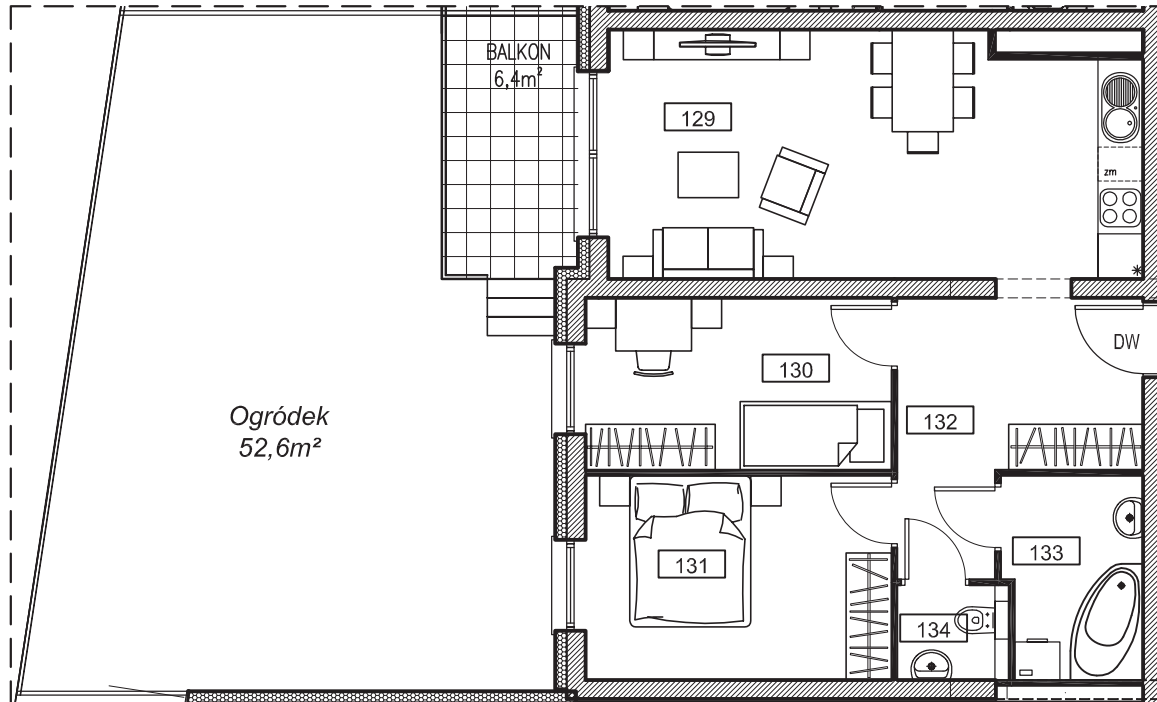

Ogródek  
52,6m<sup>2</sup>

**USYTUOWANIE  
MIESZKANIA W BUDYNKU**

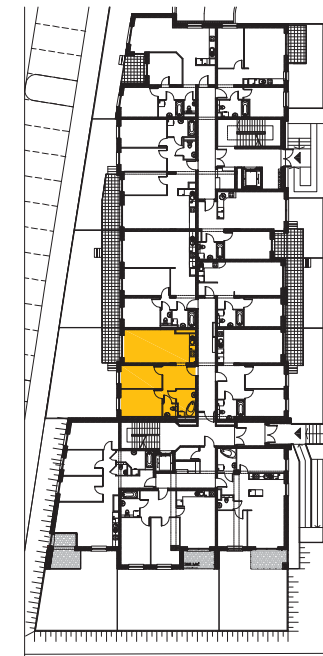

K2.MS22

**Zestawienie powierzchni**

Numer	Nazwa	Powierzchnia
129	POKÓJ DZIENNY + ANEKS KUCHENNY	22.17 m <sup>2</sup>
130	POKÓJ	8.93 m <sup>2</sup>
131	POKÓJ	10.65 m <sup>2</sup>
132	HOL+GARDER.	8.97 m <sup>2</sup>
133	ŁAZIENKA	4.65 m <sup>2</sup>
134	WC	1.73 m <sup>2</sup>
		57.11 m <sup>2</sup>



skala 1:100

**UWAGA!**

Na etapie projektu wykonawczego i realizacji obiektu mogą wystąpić korekty w powierzchni lokalu i układzie ścian.

**UWAGA!**

Przedstawiona aranżacjaumeblowania mieszkań jest przykładowa i ma charakter poglądowy.

**BIURO ARCHITEKTONICZNO - BUDOWLANE**

Szymon SOLARCZYK 43-100 TYCHY, ul. Paprociańska 112/8 e-mail: eks-projekt@o2.pl tel. 504 145 300