

skala 1:100



BUDYNEK

Mieszkalny Wielorodzinny
TYCHY ul.Honoraty/Dunikowskiego

B1

OZNACZENIE MIESZKANIA

K2.MS24

KONDYGNACJA

PARTER

POWIERZCHNIA
MIESZKANIA


59,42m² 3-pokoje

POWIERZCHNIA

TARASY/BALKONY/OGRÓDKI

5,4m²/---/62,8m²

USYTUOWANIE MIESZKANIA W BUDYNKU

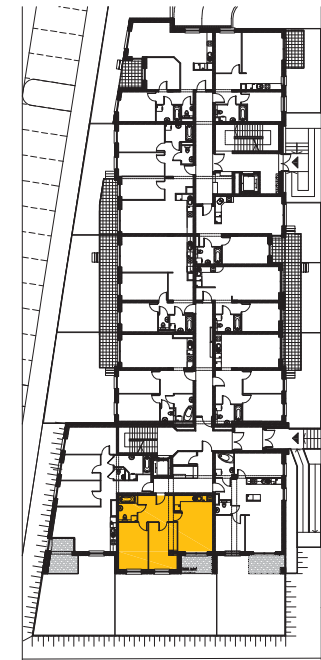

K2.MS24

Zestawienie powierzchni

Numer	Nazwa	Powierzchnia
142	POKÓJ DZIENNY + ANEKS KUCHENNY	19.94 m ²
143	POKÓJ	12.44 m ²
144	POKÓJ	13.35 m ²
145	HOL+GARDER.	9.06 m ²
146	ŁAZIENKA	4.63 m ²
		59.42 m ²

UWAGA!

Na etapie projektu wykonawczego i realizacji obiektu mogą wystąpić korekty w powierzchni lokalu i układzie ścian.

UWAGA!

Przedstawiona aranżacja meblowania mieszkań jest przykładowa i ma charakter poglądowy.

BIURO ARCHITEKTONICZNO - BUDOWLANE

Szymon SOLARCZYK 43-100 TYCHY, ul. Paprociańska 112/8 e-mail: eks-projekt@o2.pl tel. 504 145 300