

skala 1:100




**BUDYNEK**  
Mieszkalny Wielorodzinny  
TYCHY ul.Honoraty/Dunikowskiego

**B1**

OZNACZENIE MIESZKANIA	K2.MS26
KONDYGNACJA	PARTER
POWIERZCHNIA MIESZKANIA	<b>52,48m<sup>2</sup></b> 3-pokoje
POWIERZCHNIA TARASY/BALKONY/OGRODKI	<b>---/6,6m<sup>2</sup>/27,4m<sup>2</sup></b>

**USYTUOWANIE MIESZKANIA W BUDYNKU**

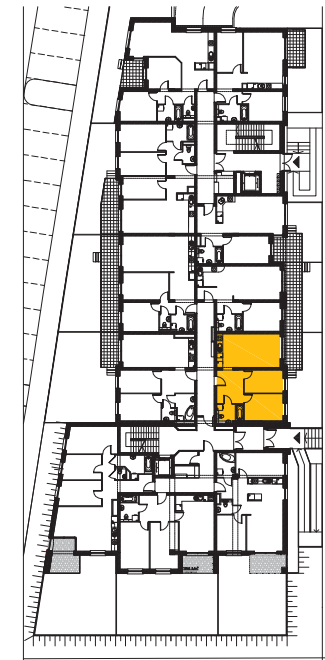

**K2.MS26**

**Zestawienie powierzchni**

Numer	Nazwa	Powierzchnia
154	POKÓJ DZIENNY + ANEKS KUCHENNY	20.64 m <sup>2</sup>
155	POKÓJ	8.49 m <sup>2</sup>
156	POKÓJ	10.12 m <sup>2</sup>
157	HOL+GARDER.	8.56 m <sup>2</sup>
158	ŁAZIENKA	4.67 m <sup>2</sup>
		52,48 m <sup>2</sup>

**UWAGA!**

Na etapie projektu wykonawczego i realizacji obiektu mogą wystąpić korekty w powierzchni lokalu i układzie ścian.

**UWAGA!**

Przedstawiona aranżacja meblowania mieszkań jest przykładowa i ma charakter poglądowy.

**BIURO ARCHITEKTONICZNO - BUDOWLANE**

Szymon SOLARCZYK 43-100 TYCHY, ul. Paprociańska 112/8 e-mail: eks-projekt@o2.pl tel. 504 145 300