
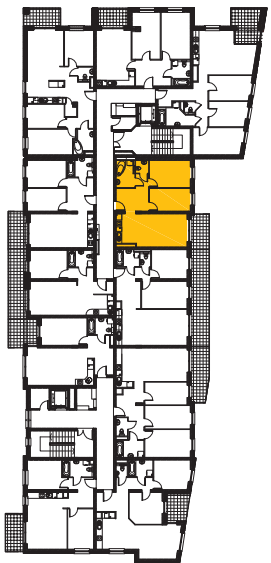


skala 1:100

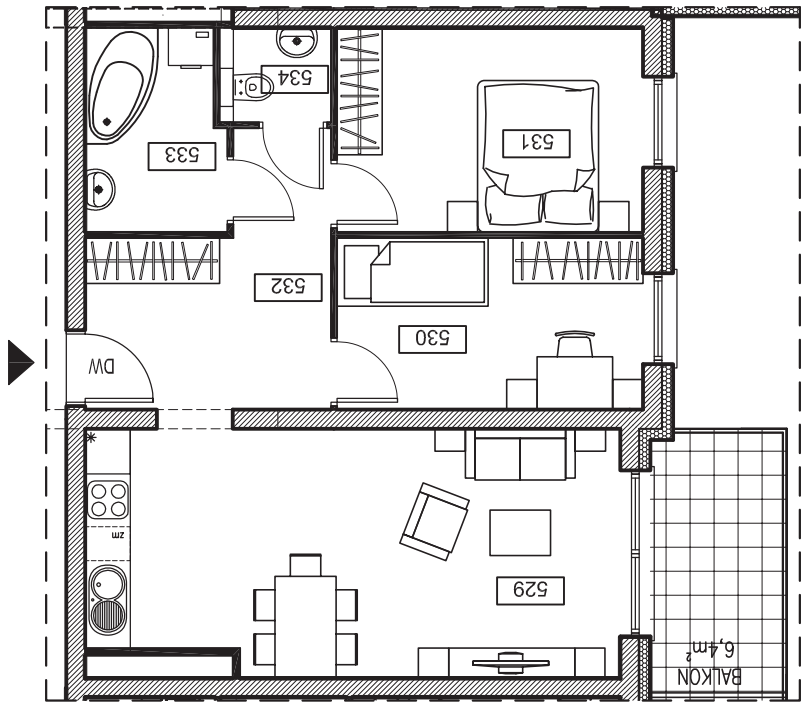

USTUOWANIE
MIESZKANIA W BUDYNKU

Numer	Nazwa	Powierzchnia
Zestawienie powierzchni		
529	POKÓJ DZIENNY + ANEKS KUCHENNY	22,17 m ²
530	POKÓJ	8,93 m ²
531	POKÓJ	10,66 m ²
532	HOL+GARDER.	8,97 m ²
533	ŁAZIENKA	4,66 m ²
534	WC	1,73 m ²
		57,11 m ²

K2.MS50

UWAGA!
Na etapie projektu wykonawczego i realizacji obiektu mogą wystąpić korekty w powierzchni lokalu i układzie ścian.
UWAGA!
Przedstawiona aranżacja umeblovania mieszkania jest przykładowa i ma charakter poglądowy.

---/6,4m²/---

57,11m²
3-pokoje

POWIERZCHNIA
TARASY/BALKONY/OGRODKI

POWIERZCHNIA
MIESZKANIA

PIĘTRO 4

KONDYGNACJA

K2.MS50

OZNACZENIE MIESZKANIA



BUDYNEK
Mieszkalny Wielorodzinny
TYCHY ul.Honoraty/Dunikowskiego

B1

