


skala 1:100

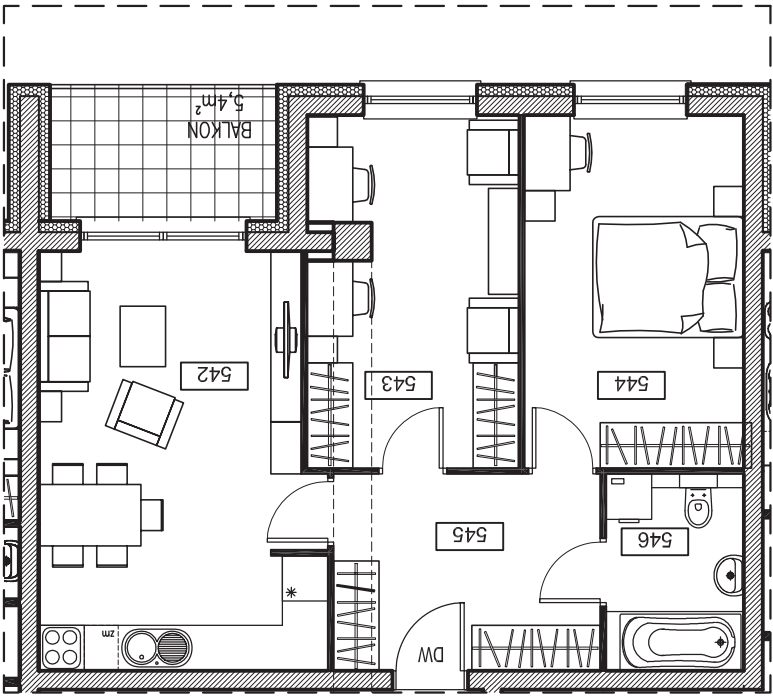


BIURO ARCHYTEKTONICZNO - BUDOWLANE

UWAGA!
 Na etapie projektu wykonawczego i realizacji obiektu mogą wystąpić korekty w powierzchni lokalu i układzie ścian.
 UWAGA!
 Przedstawiona aranżacja meblowania mieszkania jest przykładowa i ma charakter poglądowy.

Zestawienie powierzchni		
Numer	Nazwa	Powierzchnia
542	POKÓJ DZIENNY + ANEKS KUCHENNY	19,94 m ²
543	POKÓJ	12,44 m ²
544	POKÓJ	13,35 m ²
545	HOL+GARDER.	9,06 m ²
546	ŁAZIENKA	4,63 m ²
59,42 m ²		

K2.MS52

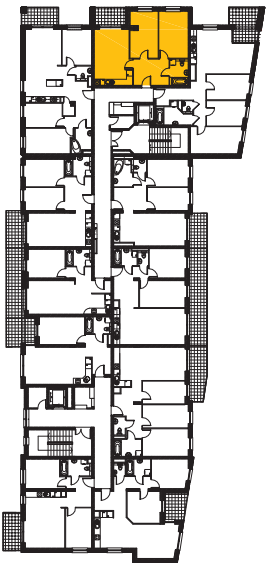

USTUOWANIE MIESZKANIA W BUDYNKU

OZNACZENIE MIESZKANIA
 K2.MS52
 KONDYGNACJA
 PIĘTRO 4
 POWIERZCHNIA MIESZKANIA
59,42m²
 3-pokoje
 POWIERZCHNIA TARASY/BALKONY/OGRODKI
 ---/5,4m²/---



BUDYNEK
 Mieszkalny Wielorodzinny
 TYCHY ul.Honoraty/Dunikowskiego

B1